


Инв.№ подл.	Подп. и дата	Взам.инв.№
4593Р	09.2025	

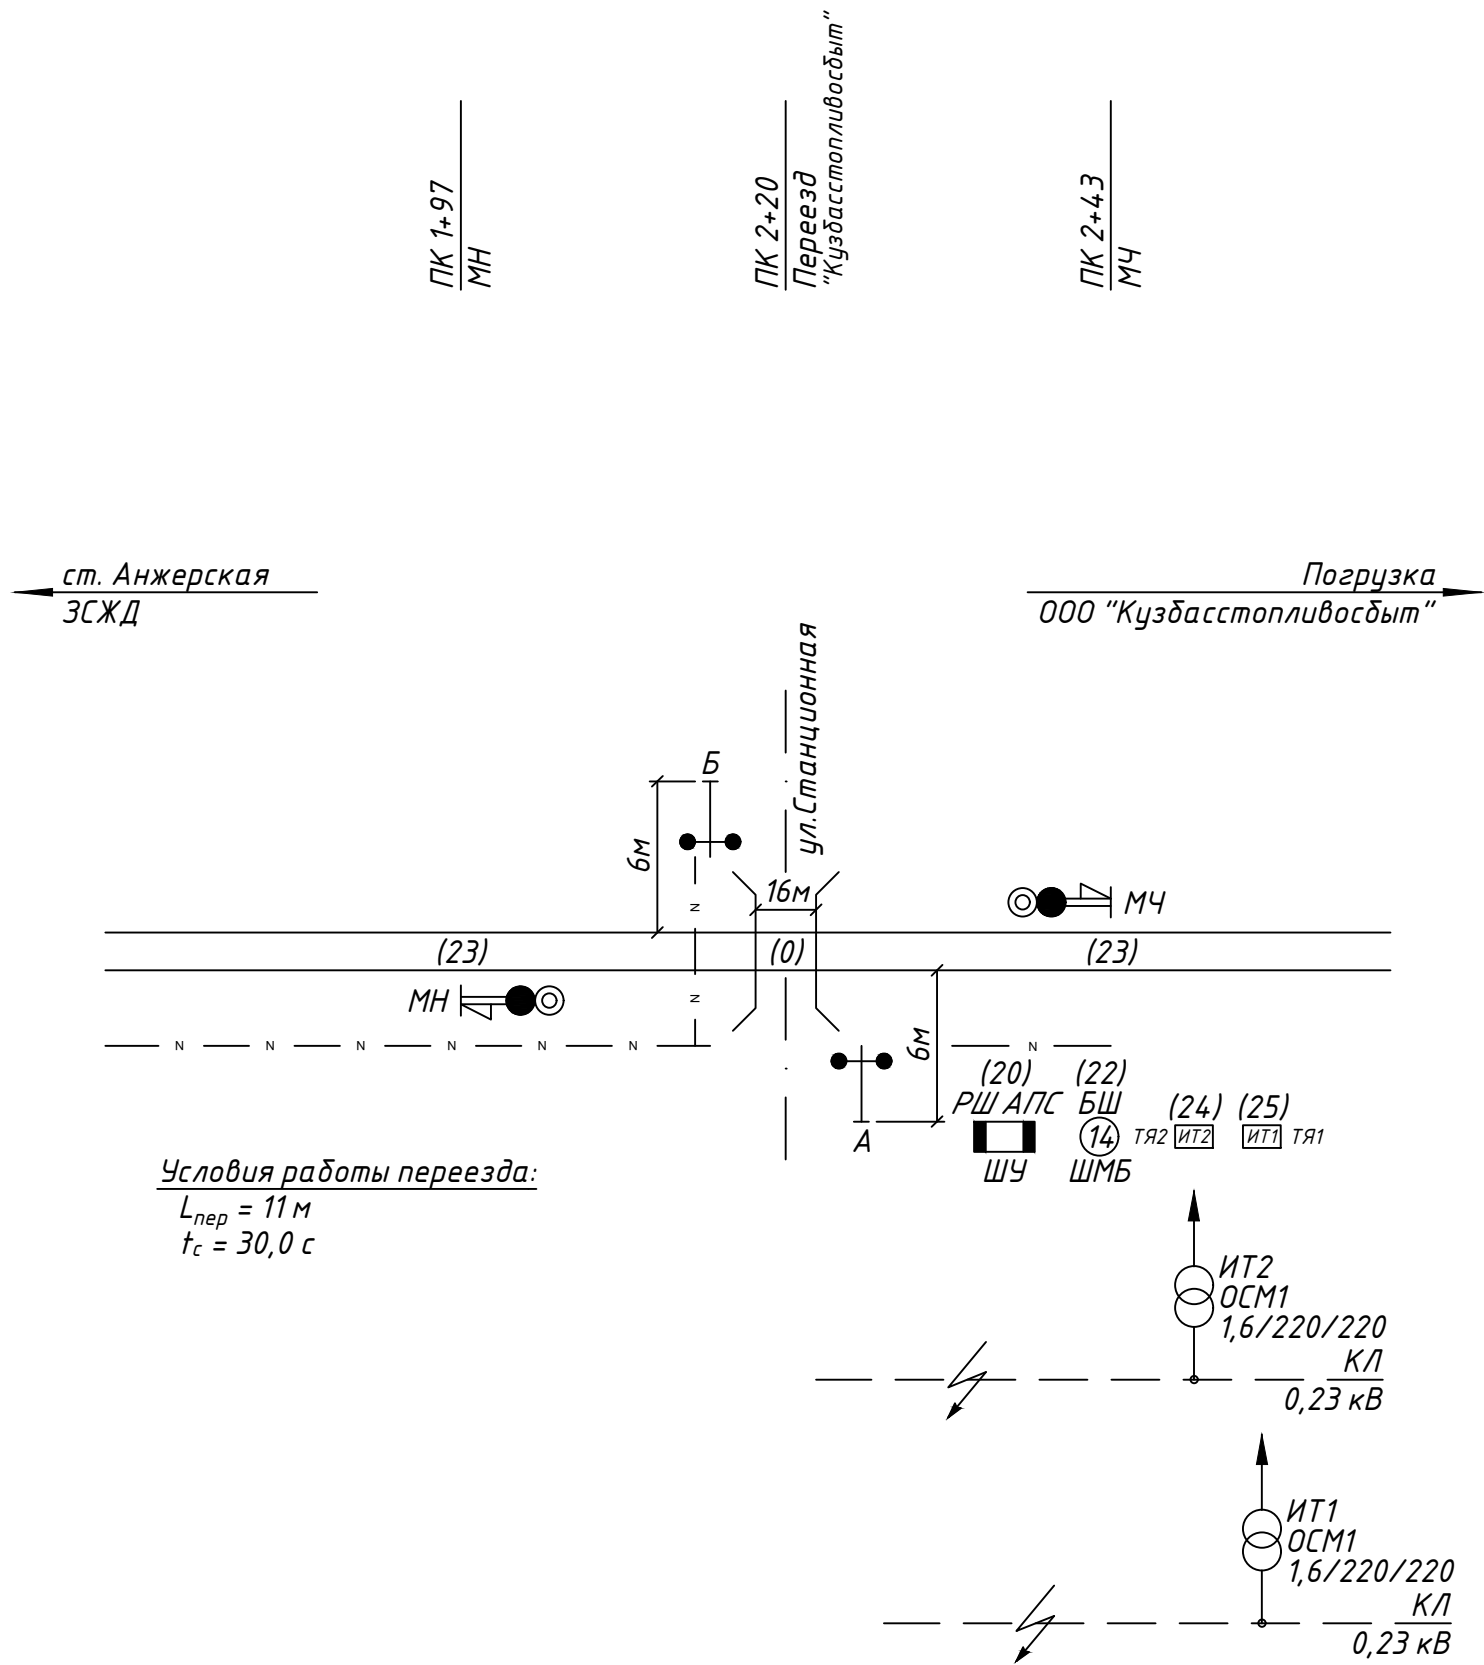


Утверждено:

Должность	Подпись	Ф.И.О.	Дата

Согласовано:

Должность	Подпись	Ф.И.О.	Дата

- Автоматическая переездная сигнализация по типовым решениям АПС-04, тип переезда ПУСбр, с установкой мачтовых маневровых светофоров, ограждающих переезд со стороны подвижного состава, на основании СП 235.1326000.2015 п.5.14.1.24.
- Переездные и маневровые светофоры со светодиодными светосигнальными системами.
- Основное питание - от РЧ-0,4 кВ подстанции ООО "Кузбасстопливосбыт", через изолирующий трансформатор ИТ1.
- Резервное питание - от сети 0,23 кВ здания АБК ООО "Кузбасстопливосбыт", через изолирующий трансформатор ИТ2.
- Индикация контроля переезда выводится на рабочее место дежурного оператора склада угля.
- Дополнительно предусматривается возможность удаленного закрытия переезда дежурным оператором склада угля. На светофорах МЧ, МН устанавливаются упрощенные пульта управления.

						1-04/25-А-ЭЦ.003		
						Техническое перевооружение автоматической переездной сигнализации железнодорожного переезда Анжеро-Судженского филиала ООО "Кузбасстопливосбыт", расположенного по адресу г. Анжеро-Судженск, ул. Станционная, 1В		
Изм.	Кол.уч.	Лист	Индок	Подпись	Дата	Автоматическая переездная сигнализация	Стадия	Лист
Разраб.	Артюхова				08.25		Р	1
Проверил	Саноцкий				08.25	Путевой план переезда	 ООО "Шахтпроект Сибирь" г. Новокузнецк	
Н. контр.	Саноцкий				08.25			